


賃借人		
賃貸借室	12階 事務室	12階 前室
賃貸借面積	38.231坪 (126.383 m ²)	0.620坪 (2.05 m ²)
朱色部分		

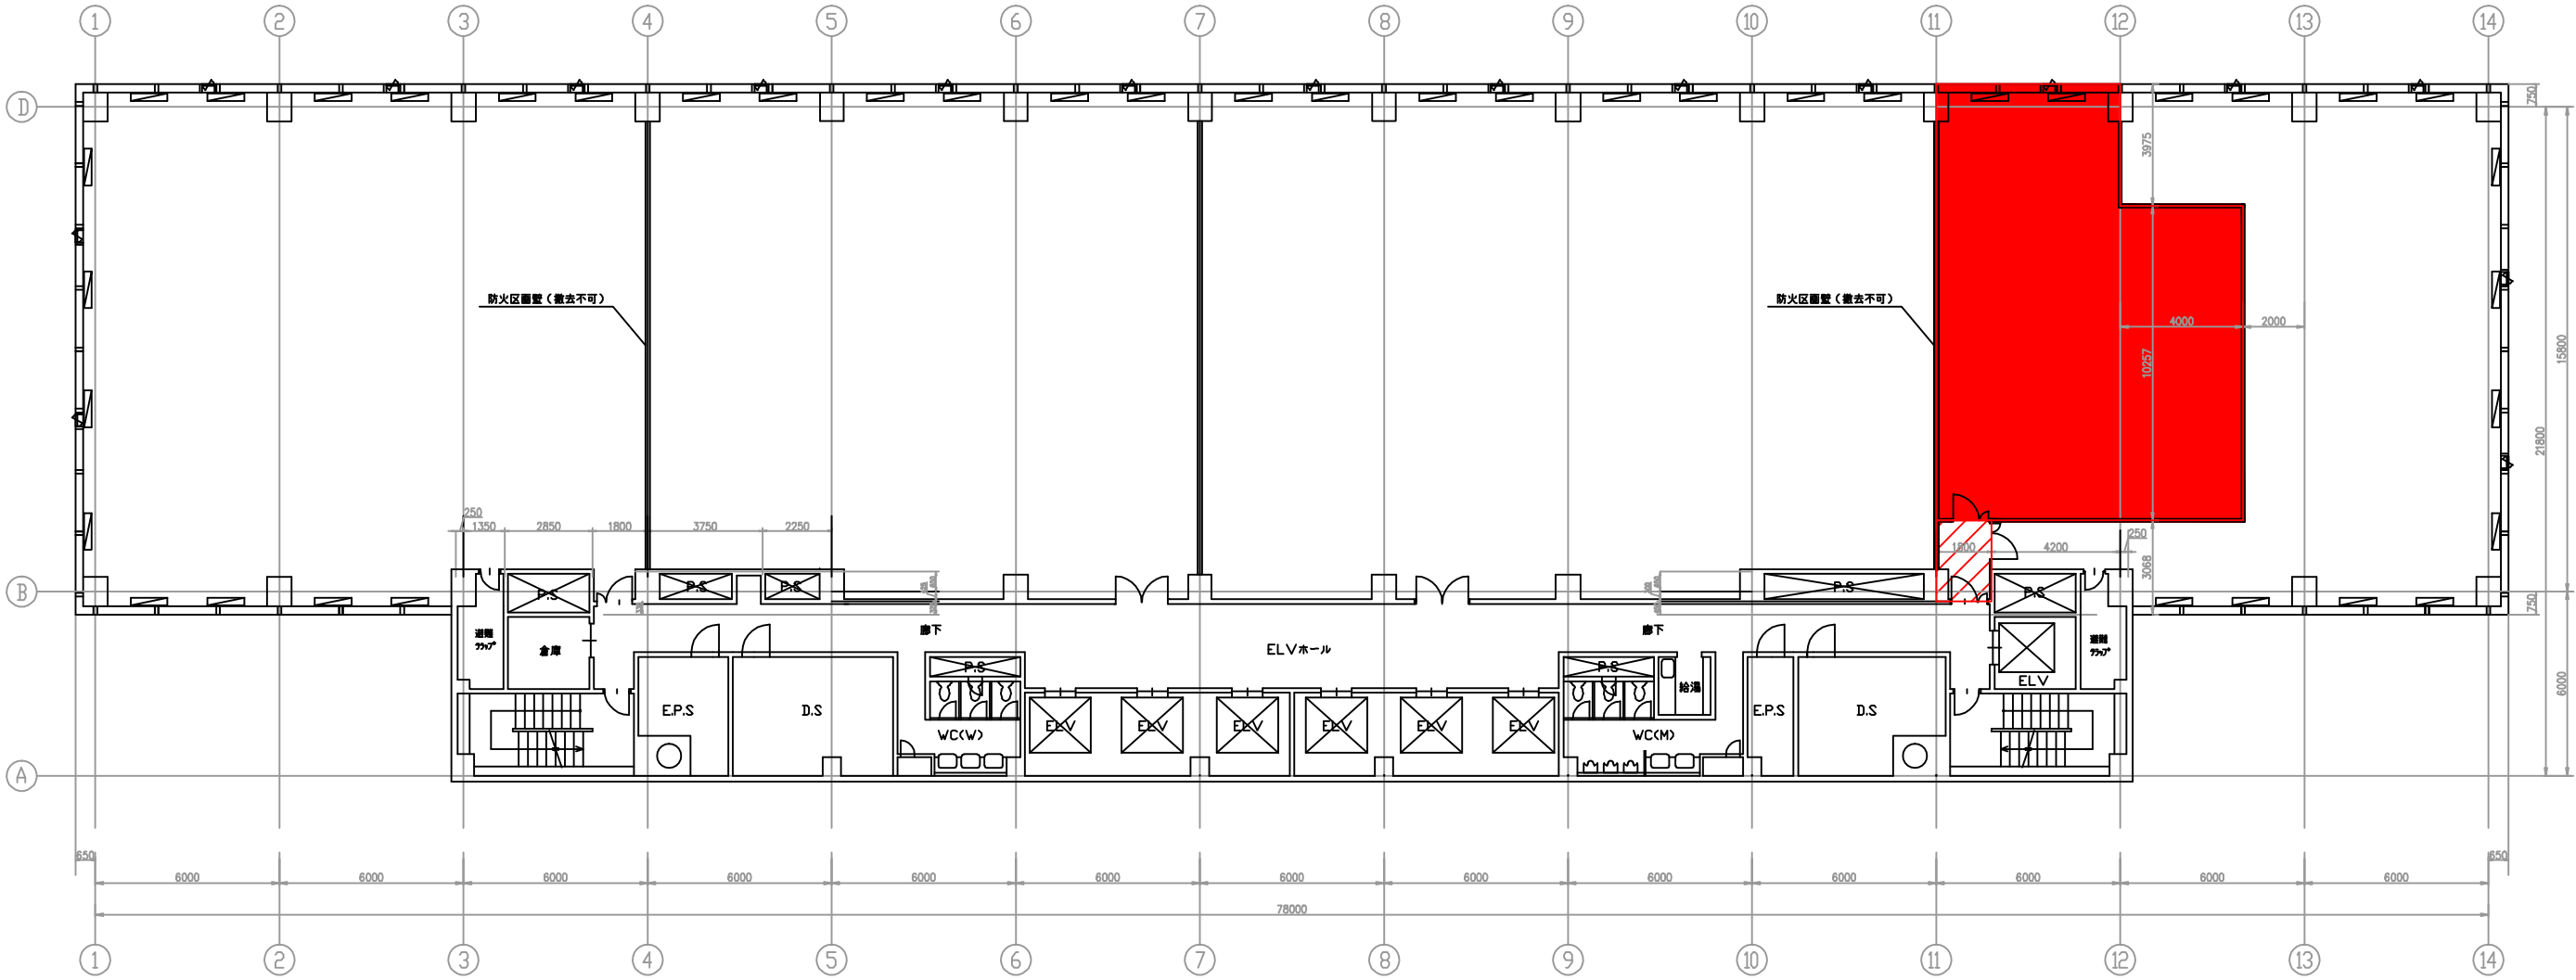

12階平面図